

Rekonstrukce a dostavba areálu ÚOCHB AV ČR, v.v.i. stav projektu

- **Návrh stavby**

- Dokumentace pro územní řízení
 - Dokumentace ke stavebnímu řízení
 - Dokumentace pro výběr zhotovitele
 - Dokumentace pro provedení stavby
-

- **REALIZACE**

- Dokumentace skutečného provedení

Rekonstrukce a dostavba areálu ÚOCHB AV ČR, v.v.i. harmonogram

11/2008 Dokumentace pro výběr zhotovitele

3/2009 Zahájení stavby

1. etapa – novostavba „B“ + rekonstrukce „C“

16 měsíců, tj. do 10/2010

2. – 4. etapa – rekonstrukce „A“

8 + 12 + 8 měsíců + přesuny v budově

4/2013 DOKONČENÍ

Rekonstrukce a dostavba areálu ÚOCHB AV ČR, v.v.i. náklady

Investiční náklady:

- **Kalkulace dle Návrhu stavby**
1,8 mld. Kč (vč. DPH)

Provozní náklady:

- **Důraz na optimalizaci provozních nákladů**
(energetická koncepce – rekuperace, eliminace odběrových maxim)




REKONSTRUKCE A DOSTAVBA AREÁLU ÚOCHB AV ČR v.v.i.
FLEMINGOVO NÁMĚSTÍ 2, PRAHA 6
NÁVRH STAVBY



LEGENDA

-  STAVBA OBJEKTU
-  KURTOVÉ OBJEKTU
-  KURTOVÉ
-  OKRASKY
-  ZODRŽENÁ PLOCHA
-  VOZÍŠ PLOCHA
-  ZELEN

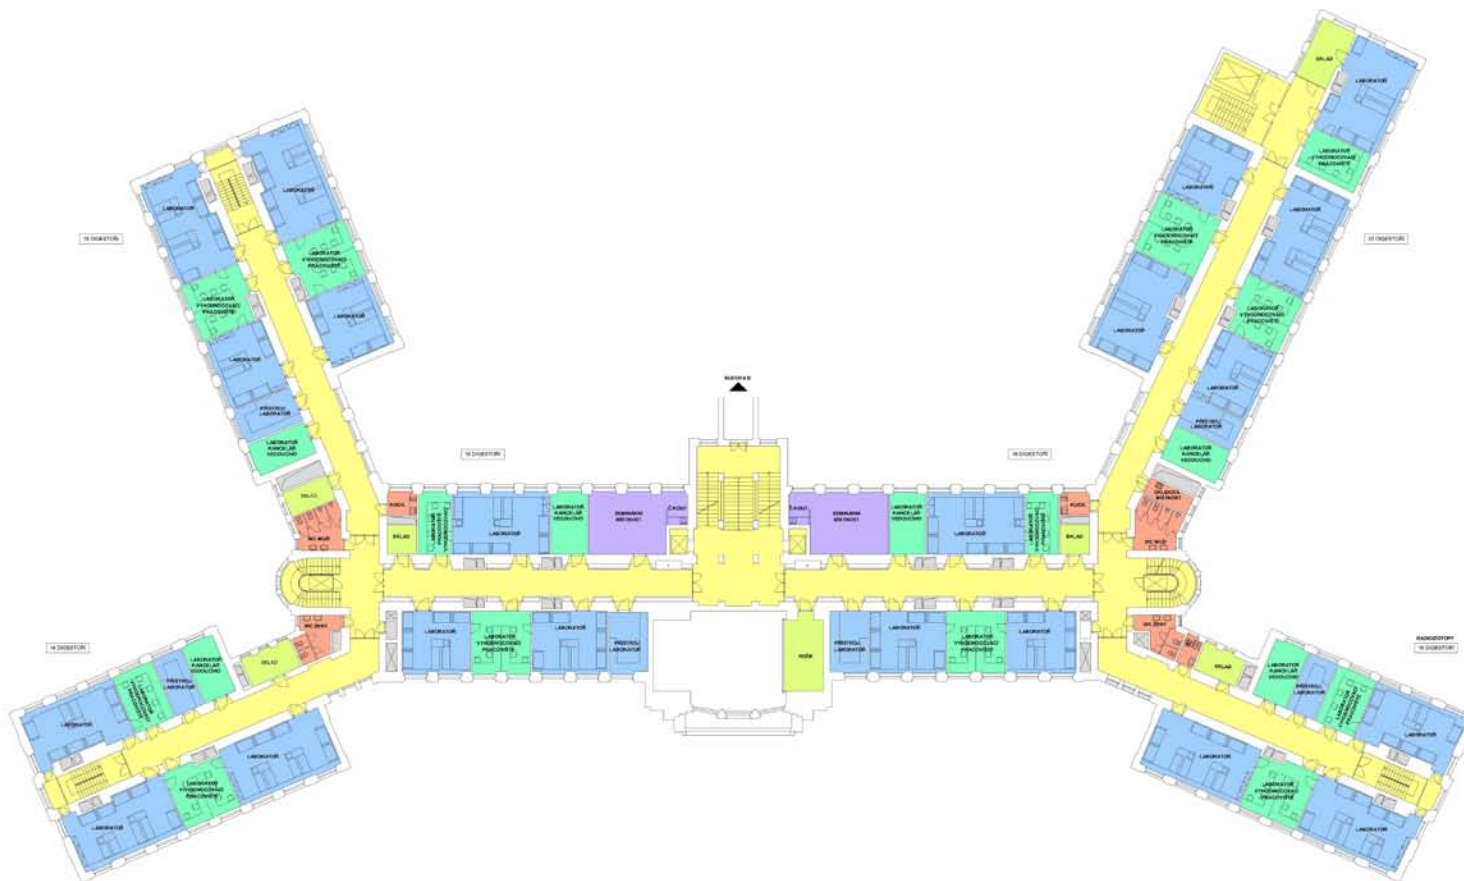

LEGENDA

- LABORATOŘE
- JEDNACÍ PROSTORY
- VÝKONNOSTNÍ PRACOVNÍSTĚ
- KANCELÁŘE
- TECHNICKÉ A SKLADOVÉ ŽÁZEMÍ
- HYGIENICKÉ ŽÁZEMÍ
- KOMUNIKACE
- OSTATNÍ

ÚOCHB AV ČR



REKONSTRUKCE A DOSTAVBA AREÁLU ÚOCHB AV ČR
FLEMINGOVO NÁMĚSTÍ 2, PRAHA 6
NÁVRH STAVBY

BUDOVA A
PUDOVÝS 3.NP

1:200
15




REKONSTRUKCE A DOSTAVBA AREÁLU ÚOCHB AV ČR
FLEMINGOVO NÁMĚSTÍ 2, PRAHA 6

NÁVRH STAVBY

BUDOVA A
PŘÍČNÝ ŘEZ

1:200
18

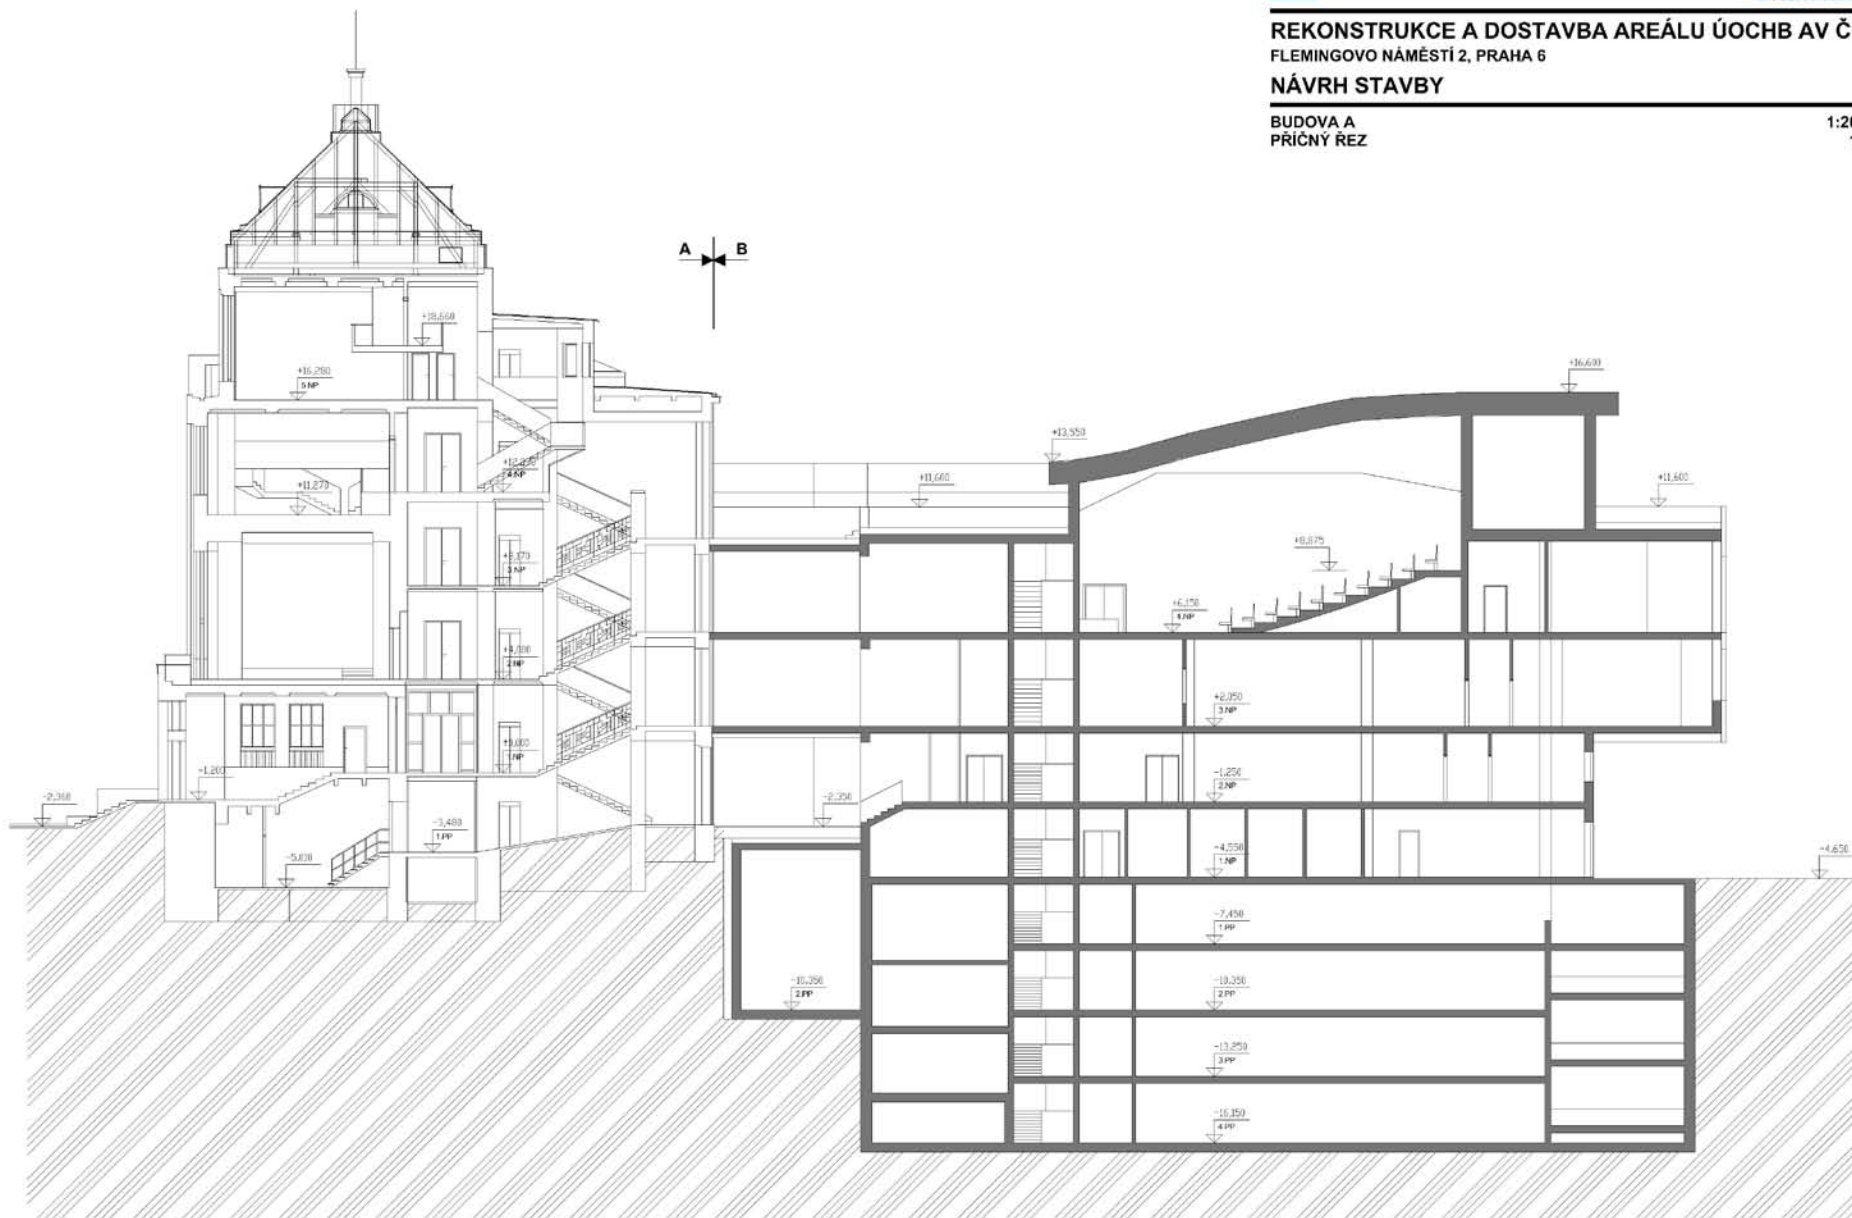






REKONSTRUKCE A DOSTAVBA AREÁLU ÚOCHB AV ČR

NÁVRH STAVBY

BUDOVA A
POHLED VÝCHODNÍ

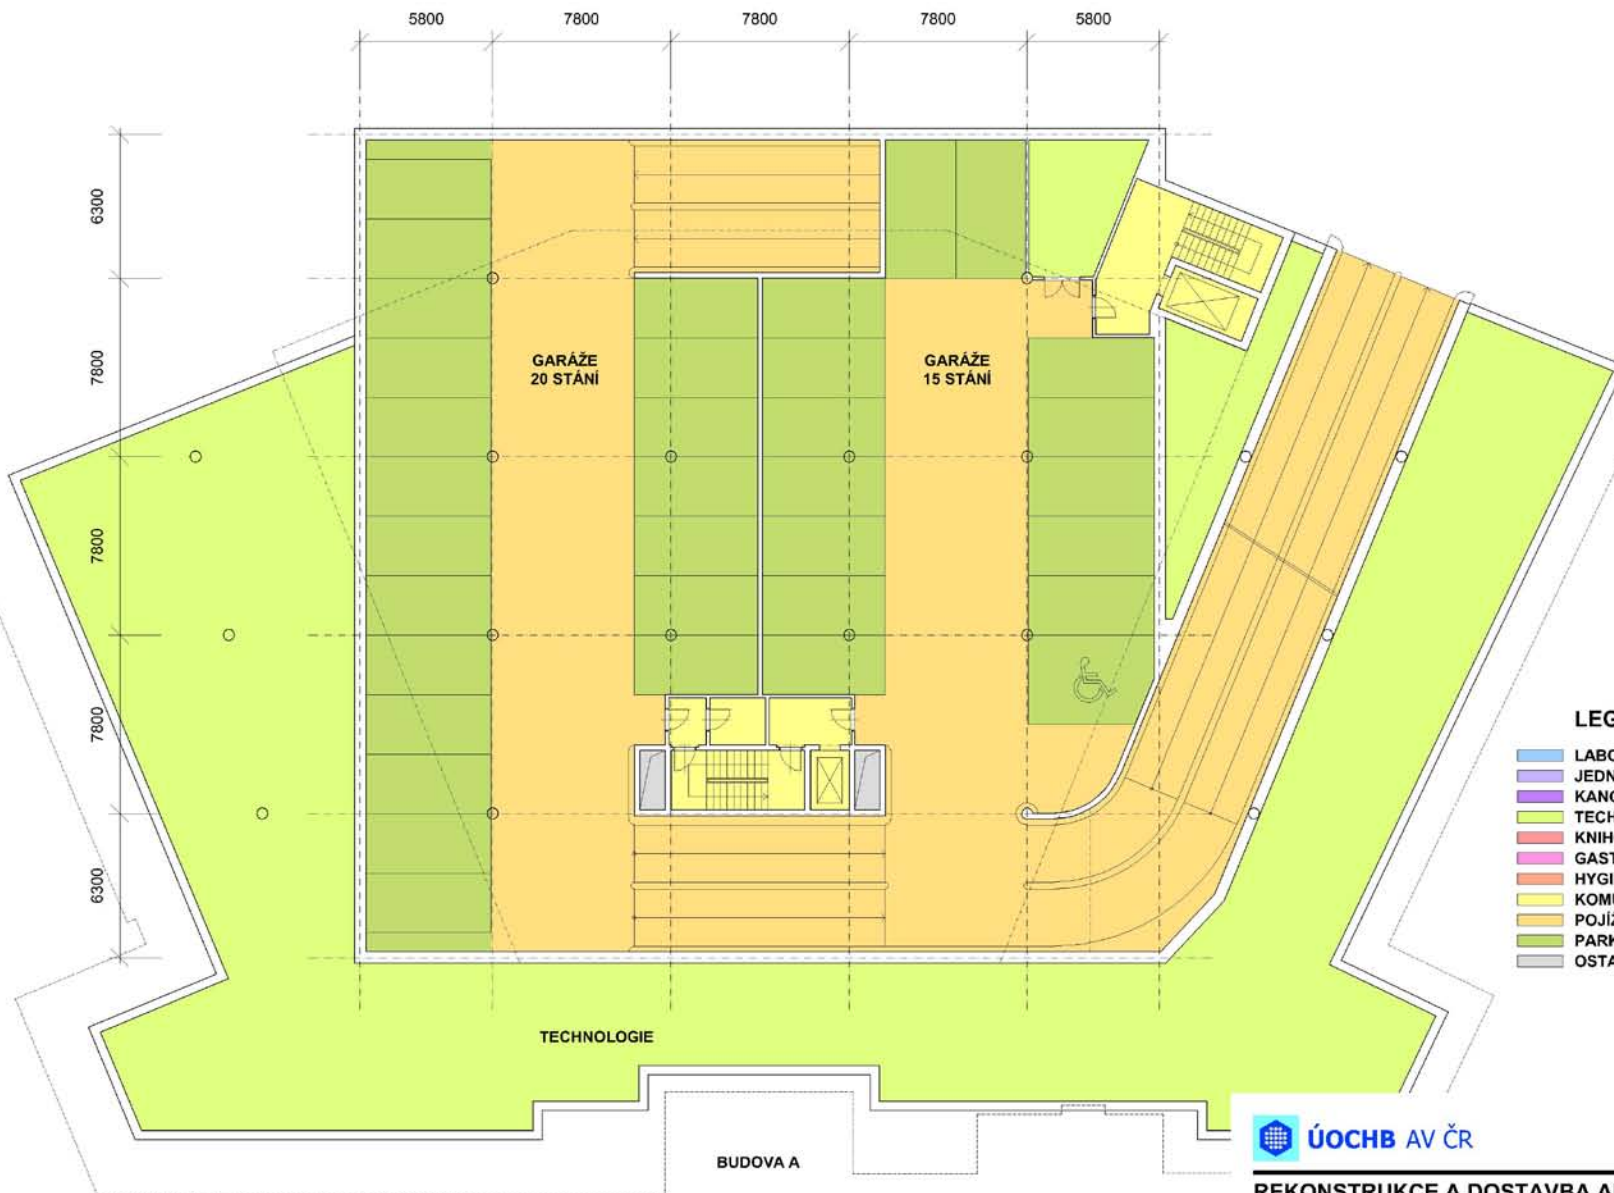

LEGENDA

- LABORATOŘE
- JEDNACÍ PROSTORY
- KANCELÁŘE
- TECHNICKÉ A SKLADOVÉ ZÁZEMÍ
- KNIHOVNA
- GASTRONOMICKÉ PROVOZY
- HYGIENICKÉ ZÁZEMÍ
- KOMUNIKACE
- POJÍŽDĚNÉ KOMUNIKACE
- PARKOVACÍ STÁNÍ
- OSTATNÍ

 **ÚOCHB AV ČR**


 **VPU DECO PRAHA a.s.**

REKONSTRUKCE A DOSTAVBA AREÁLU ÚOCHB AV ČR
FLEMINGOVO NÁMĚSTÍ 2, PRAHA 6

NÁVRH STAVBY

BUDOVA B
PŮDORYS 1.PP

1:200
32

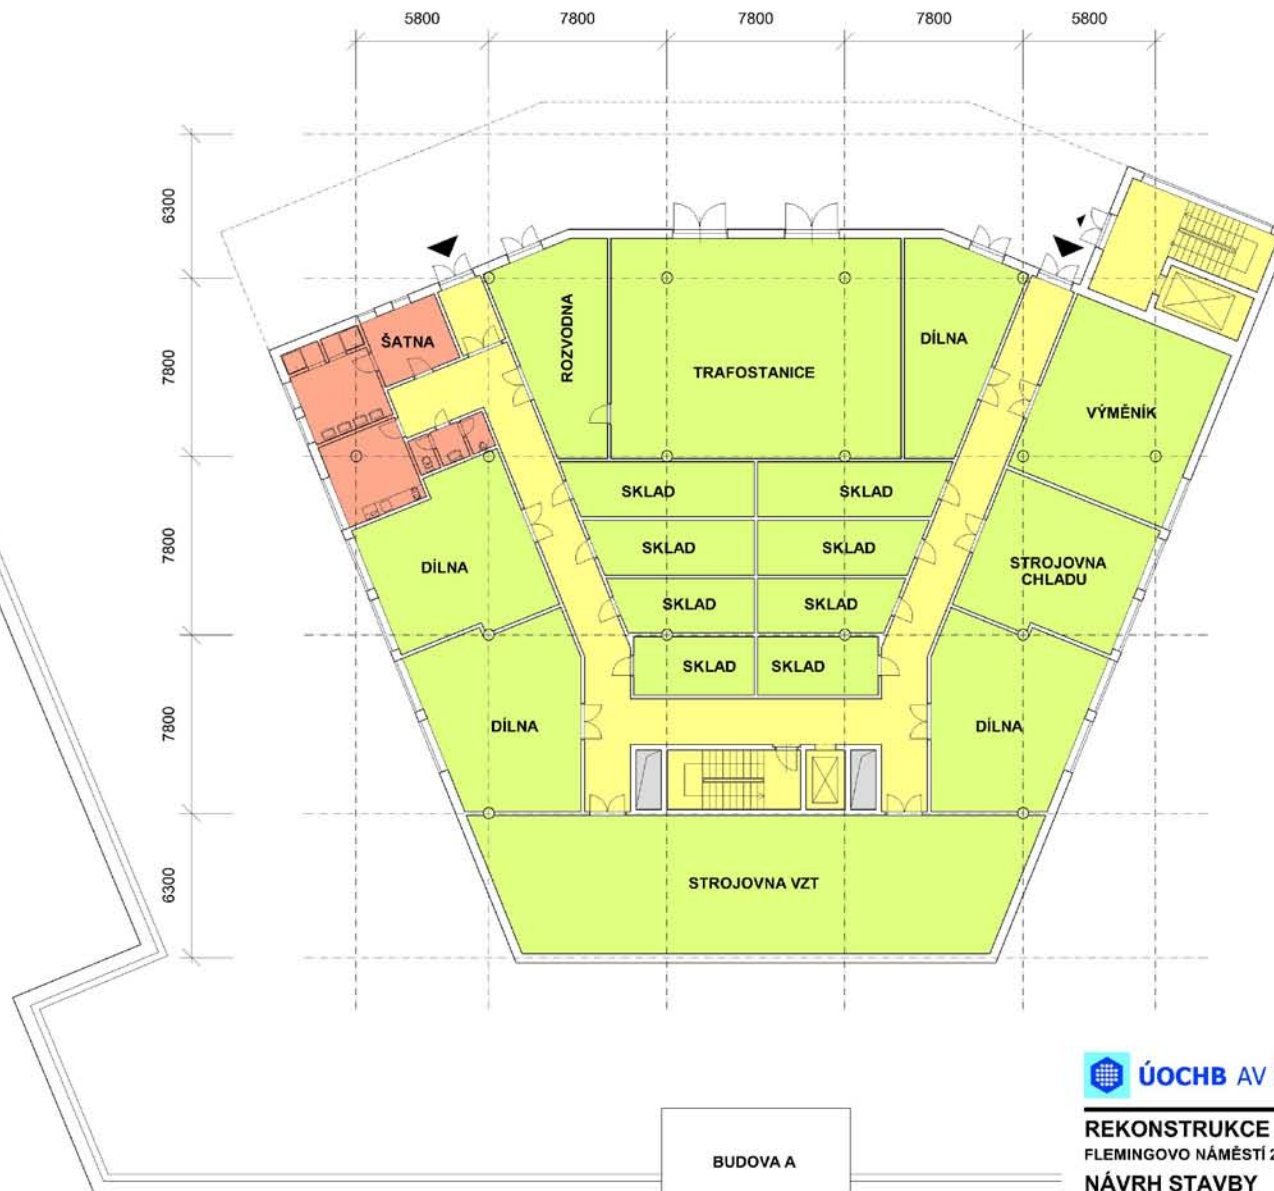

LEGENDA


- LABORATOŘE
- JEDNACÍ PROSTORY
- KANCELÁŘE
- TECHNICKÉ A SKLADOVÉ ZÁZEMÍ
- KNIHOVNA
- GASTRONOMICKÉ PROVOZY
- HYGIENICKÉ ZÁZEMÍ
- KOMUNIKACE
- POJÍŽDĚNÉ KOMUNIKACE
- PARKOVACÍ STÁNÍ
- OSTATNÍ



REKONSTRUKCE A DOSTAVBA AREÁLU ÚOCHB AV ČR FLEMINGOVO NÁMĚSTÍ 2, PRAHA 6 NÁVRH STAVBY

BUDOVA B
PÚDORYS 1.NP

1:200
33

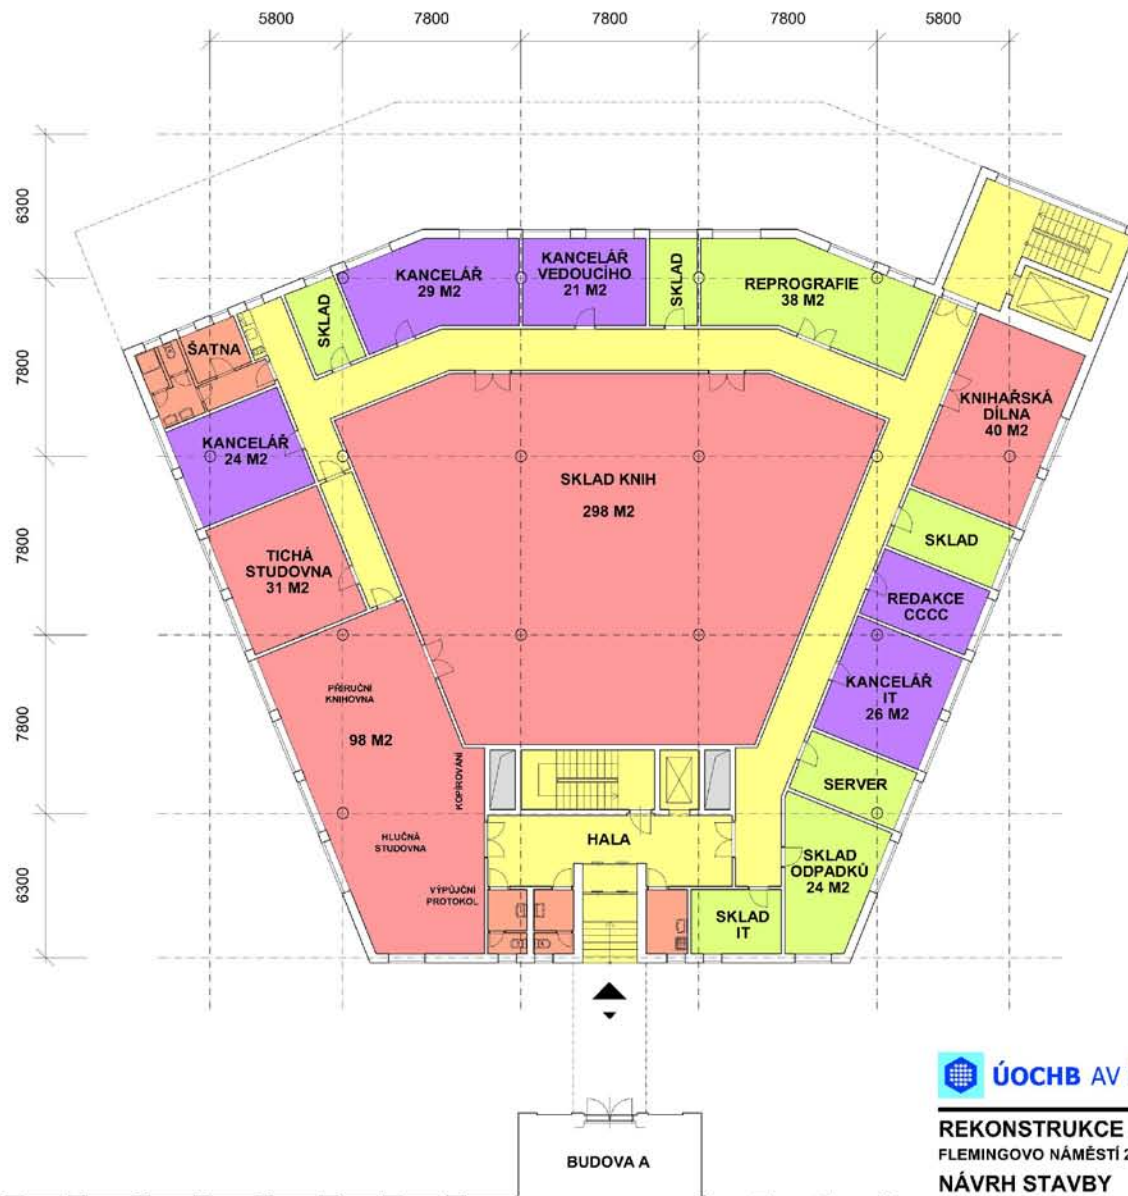

LEGENDA

- LABORATOŘE
- JEDNACÍ PROSTORY
- KANCELÁŘE
- TECHNICKÉ A SKLADOVÉ ZÁZEMÍ
- KNIHOVNA
- GASTRONOMICKÉ PROVOZY
- HYGIENICKÉ ZÁZEMÍ
- KOMUNIKACE
- POJÍŽDĚNÉ KOMUNIKACE
- PARKOVACÍ STÁNÍ
- OSTATNÍ


 **ÚOCHB AV ČR**

 **VPU DECO PRAHA a.s.**

REKONSTRUKCE A DOSTAVBA AREÁLU ÚOCHB AV ČR
 FLEMINGOVO NÁMĚSTÍ 2, PRAHA 6
NÁVRH STAVBY

BUDOVA B
 PŮDORYS 2.NP

1:200
 34

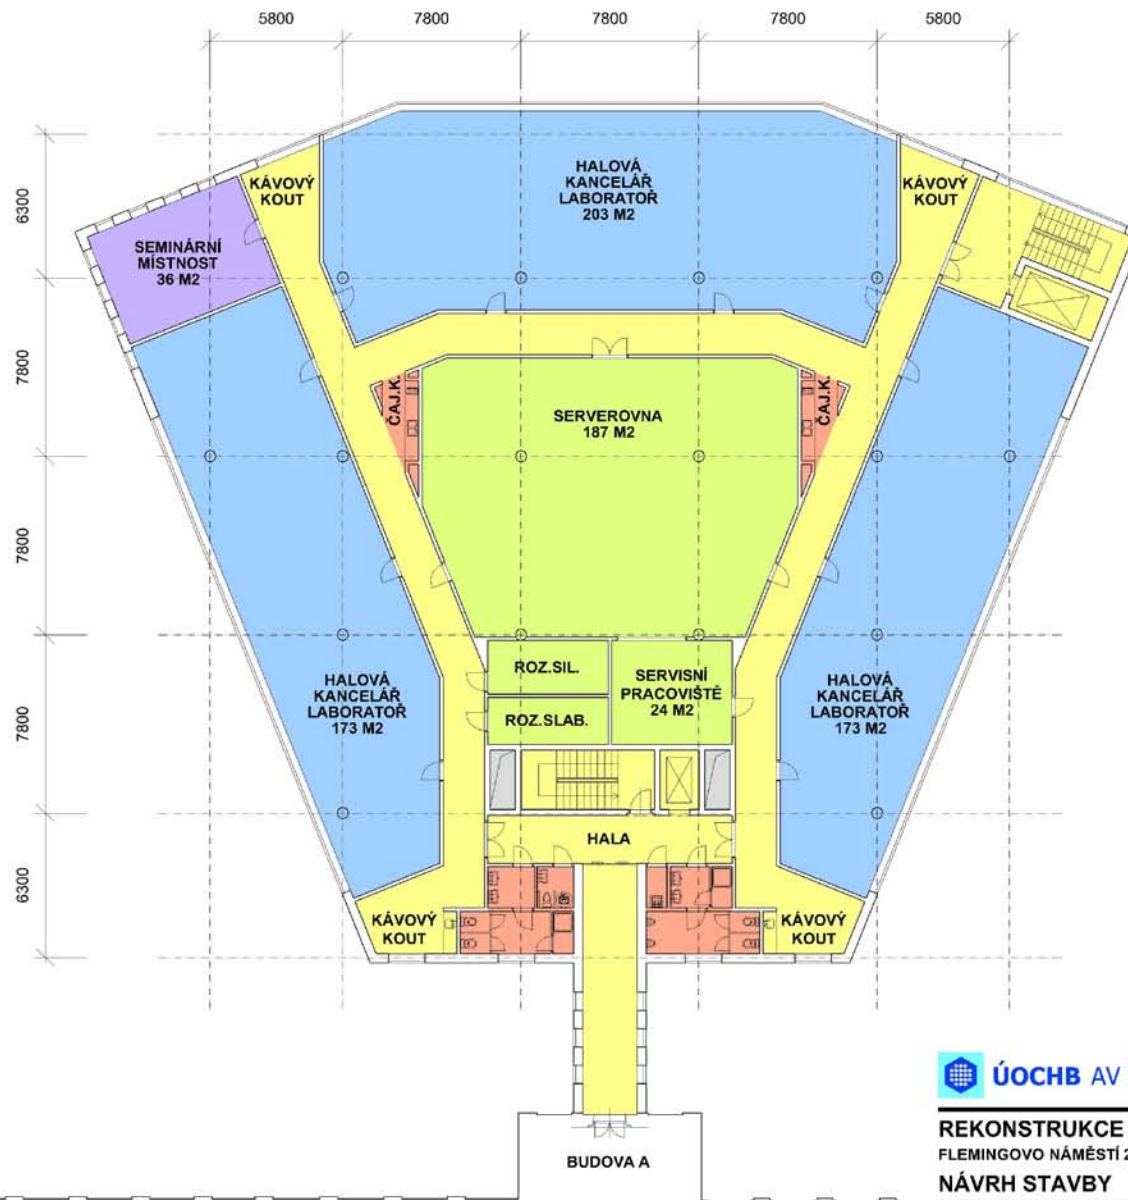

LEGENDA

- LABORATOŘE
- JEDNACÍ PROSTORY
- KANCELÁŘE
- TECHNICKÉ A SKLADOVÉ ZÁZEMÍ
- KNIHOVNA
- GASTRONOMICKÉ PROVOZY
- HYGIENICKÉ ZÁZEMÍ
- KOMUNIKACE
- POJÍŽDĚNÉ KOMUNIKACE
- PARKOVACÍ STÁNÍ
- OSTATNÍ


 **ÚOCHB AV ČR**

 **VPU DECO PRAHA a.s.**

REKONSTRUKCE A DOSTAVBA AREÁLU ÚOCHB AV ČR
 FLEMINGOVO NÁMĚSTÍ 2, PRAHA 6
NÁVRH STAVBY

BUDOVA B
 PÚDORYS 3.NP

1:200
 35

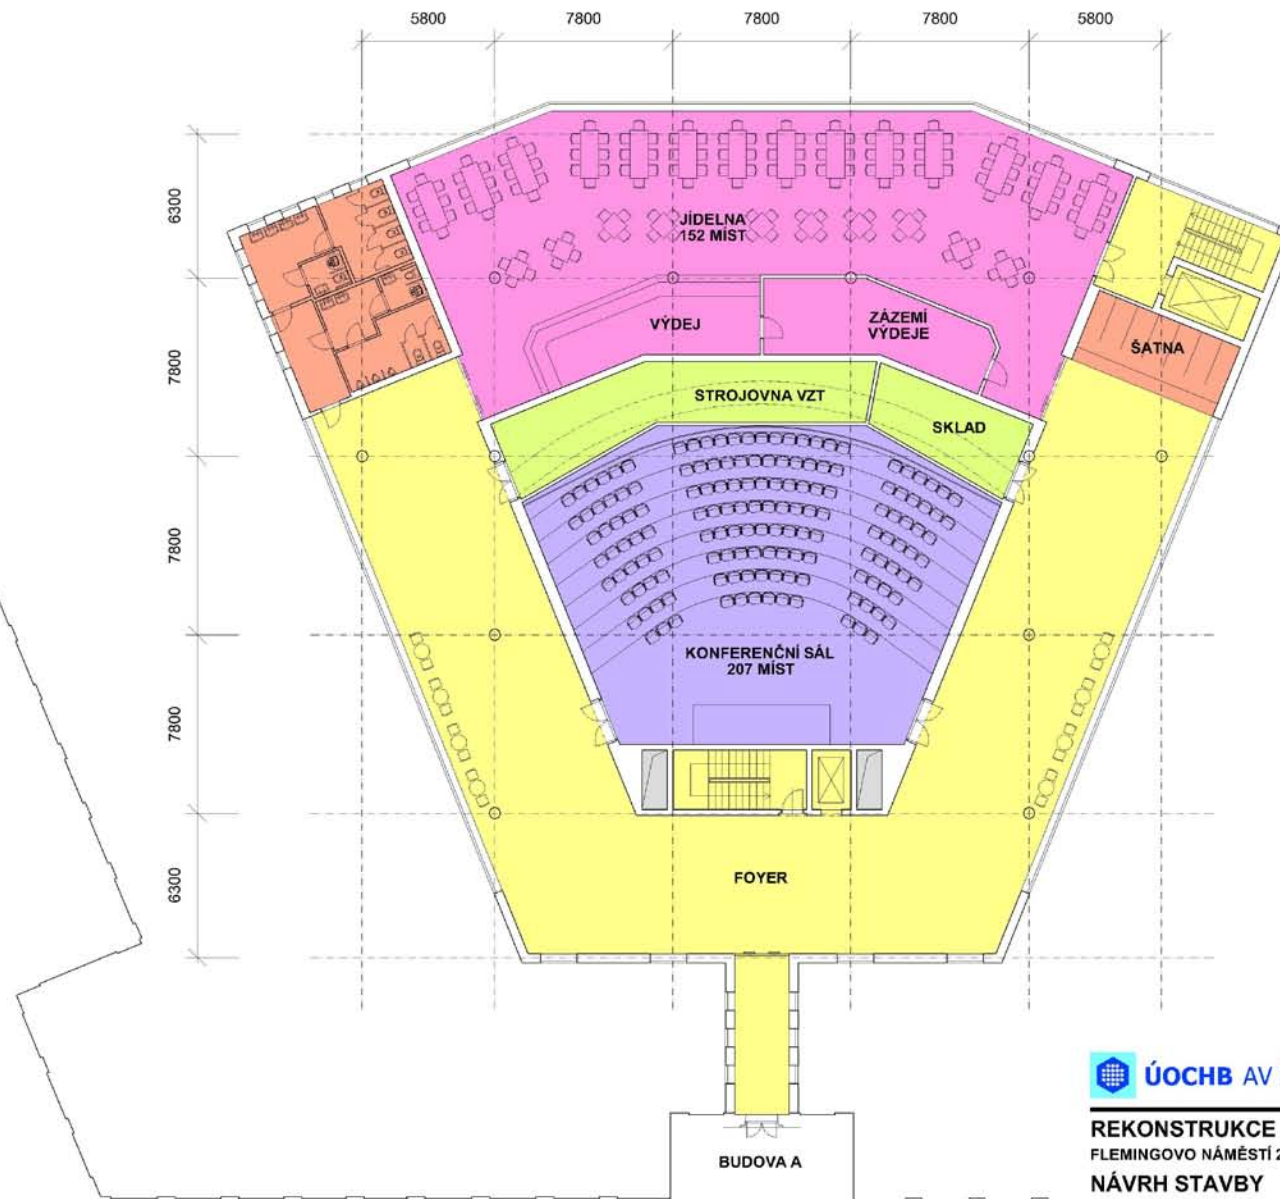

ÚOCHB AV ČR


VPU DECO PRAHA a.s.

REKONSTRUKCE A DOSTAVBA AREÁLU ÚOCHB AV ČR
FLEMINGOVO NÁMĚSTÍ 2, PRAHA 6

NÁVRH STAVBY

BUDOVA B
PŮDORYS 4.NP

1:200
36

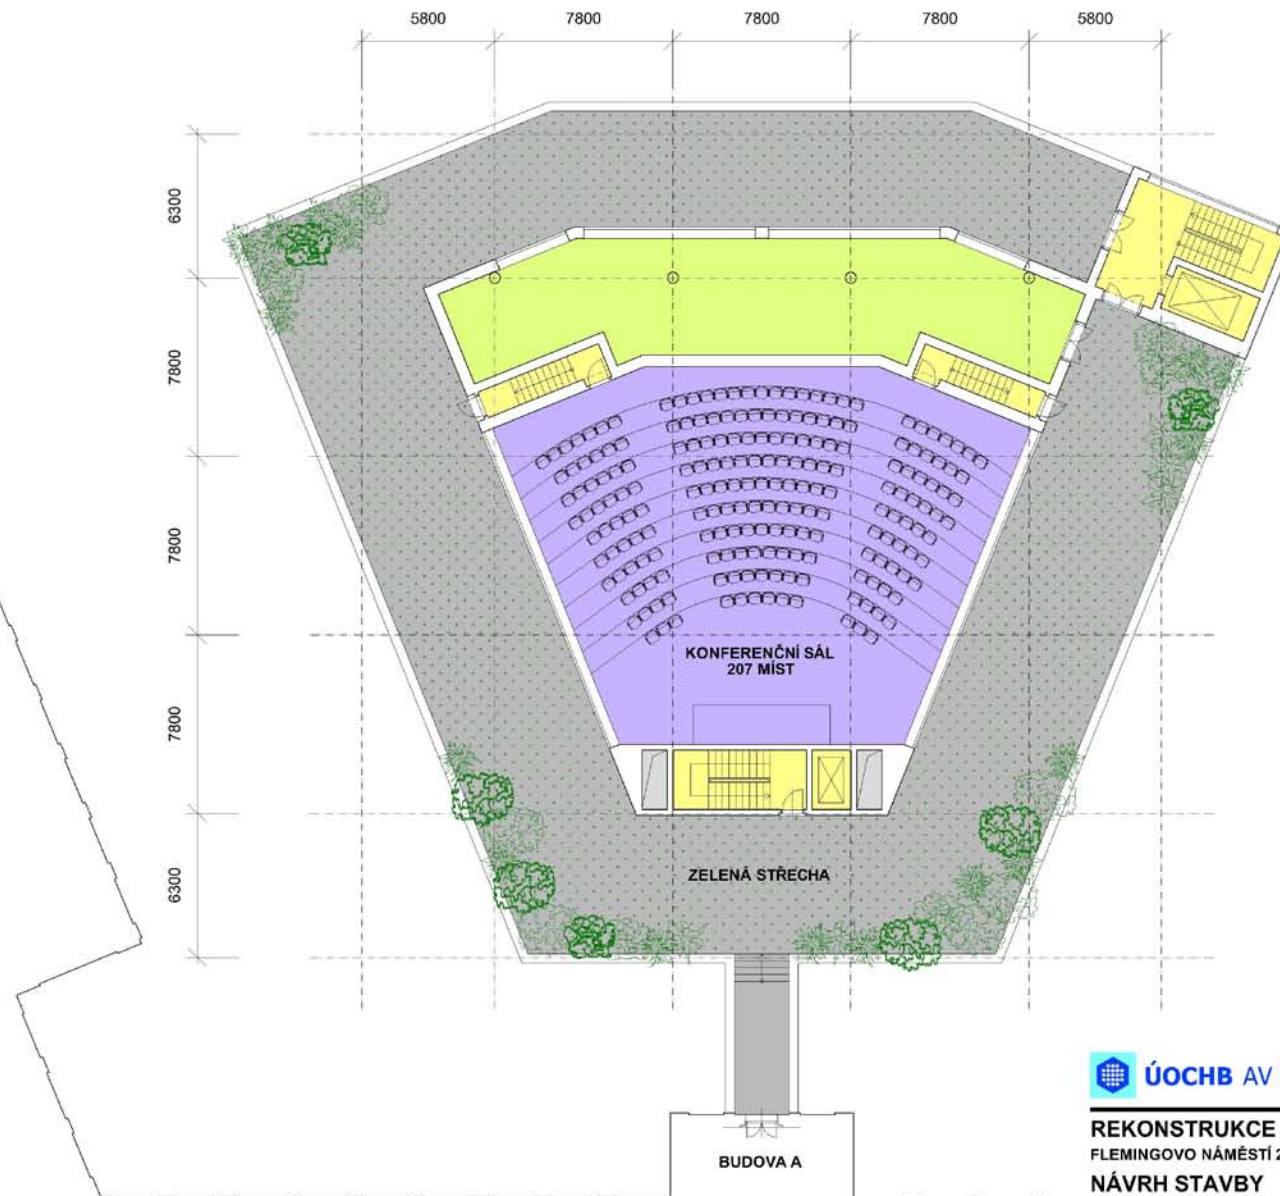

LEGENDA

- LABORATOŘE
- JEDNACÍ PROSTORY
- KANCELÁŘE
- TECHNICKÉ A SKLADOVÉ ZÁZEMÍ
- KNIHOVNA
- GASTRONOMICKÉ PROVOZY
- HYGIENICKÉ ZÁZEMÍ
- KOMUNIKACE
- POJÍŽDĚNÉ KOMUNIKACE
- PARKOVACÍ STÁNÍ
- OSTATNÍ




REKONSTRUKCE A DOSTAVBA AREÁLU ÚOCHB AV ČR FLEMINGOVO NÁMĚSTÍ 2, PRAHA 6 NÁVRH STAVBY

BUDOVA B
PŮDORYS 5.NP, STŘECHA



1:200
37

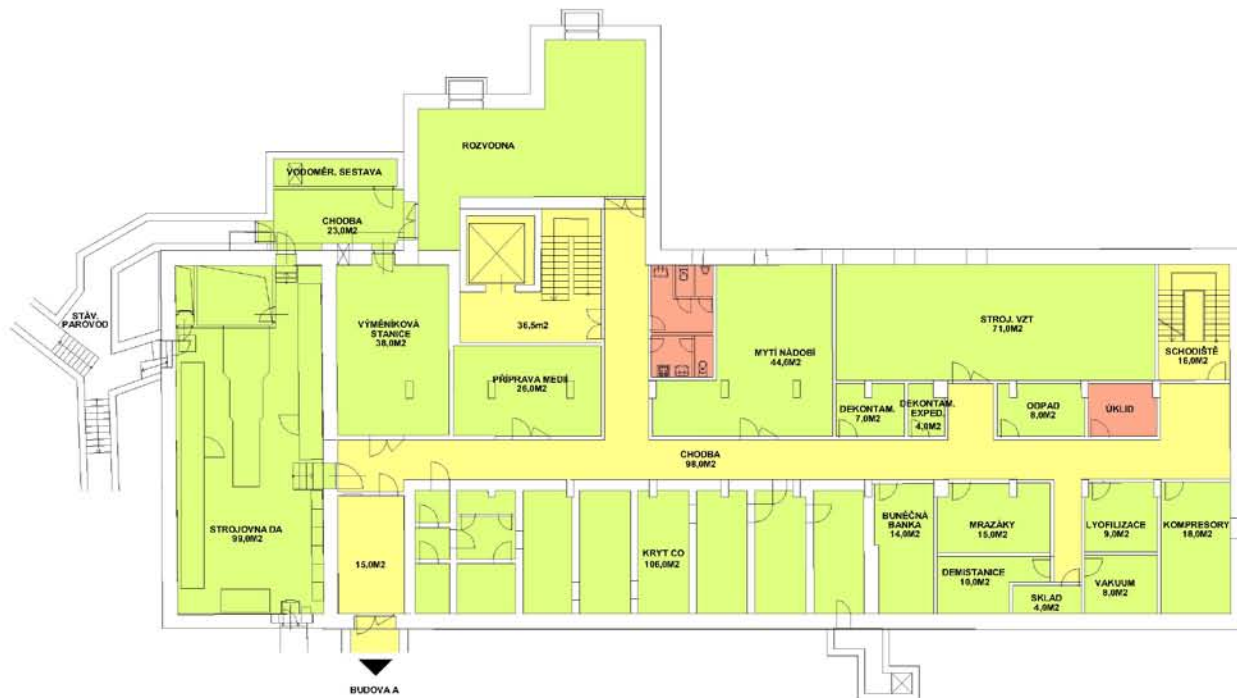


LEGENDA

- LABORATOŘE
- JEDNACÍ PROSTORY
- VYHODNOCOVACÍ PRACOVÍŠTĚ
- KANCELÁŘE
- TECHNICKÉ A SKLADOVÉ ZÁZEMÍ
- HYGIENICKÉ ZÁZEMÍ
- KOMUNIKACE
- OSTATNÍ



- LABORATOŘE
- JEDNACÍ PROSTORY
- VYHODNOCOVACÍ PRACoviŠTĚ
- KANCELÁŘE
- TECHNICKÉ A SKLADOVÉ ZÁZEMÍ
- HYGIENICKÉ ZÁZEMÍ
- KOMUNIKACE
- OSTATNÍ

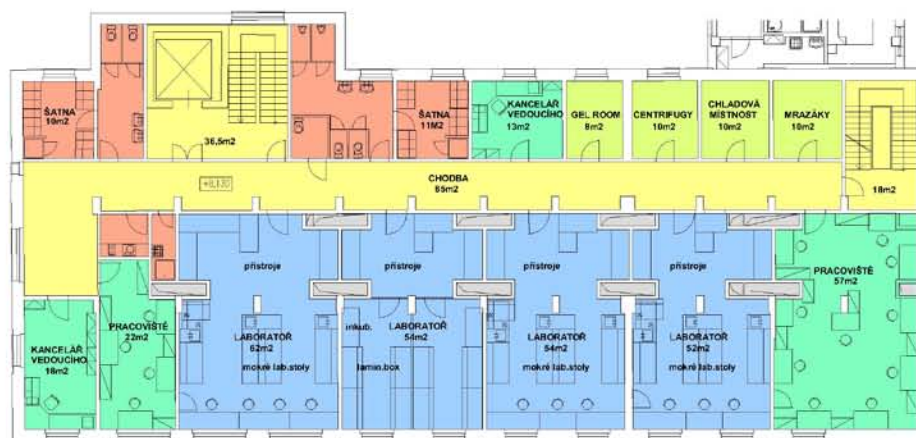

LEGENDA

- LABORATOŘE
- JEDNACÍ PROSTORY
- VYHODNOCOVACÍ PRACOVNÍSTĚ
- KANCELÁŘE
- TECHNICKÉ A SKLADOVÉ ZÁZEMÍ
- HYGIENICKÉ ZÁZEMÍ
- KOMUNIKACE
- OSTATNÍ



LEGENDA

- LABORATOŘE
- JEDNACÍ PROSTORY
- VYHODNOCOVACÍ PRACOVÍŠTĚ
- KANCELÁŘE
- TECHNICKÉ A SKLADOVÉ ZÁZEMÍ
- HYGIENICKÉ ZÁZEMÍ
- KOMUNIKACE
- OSTATNÍ

